


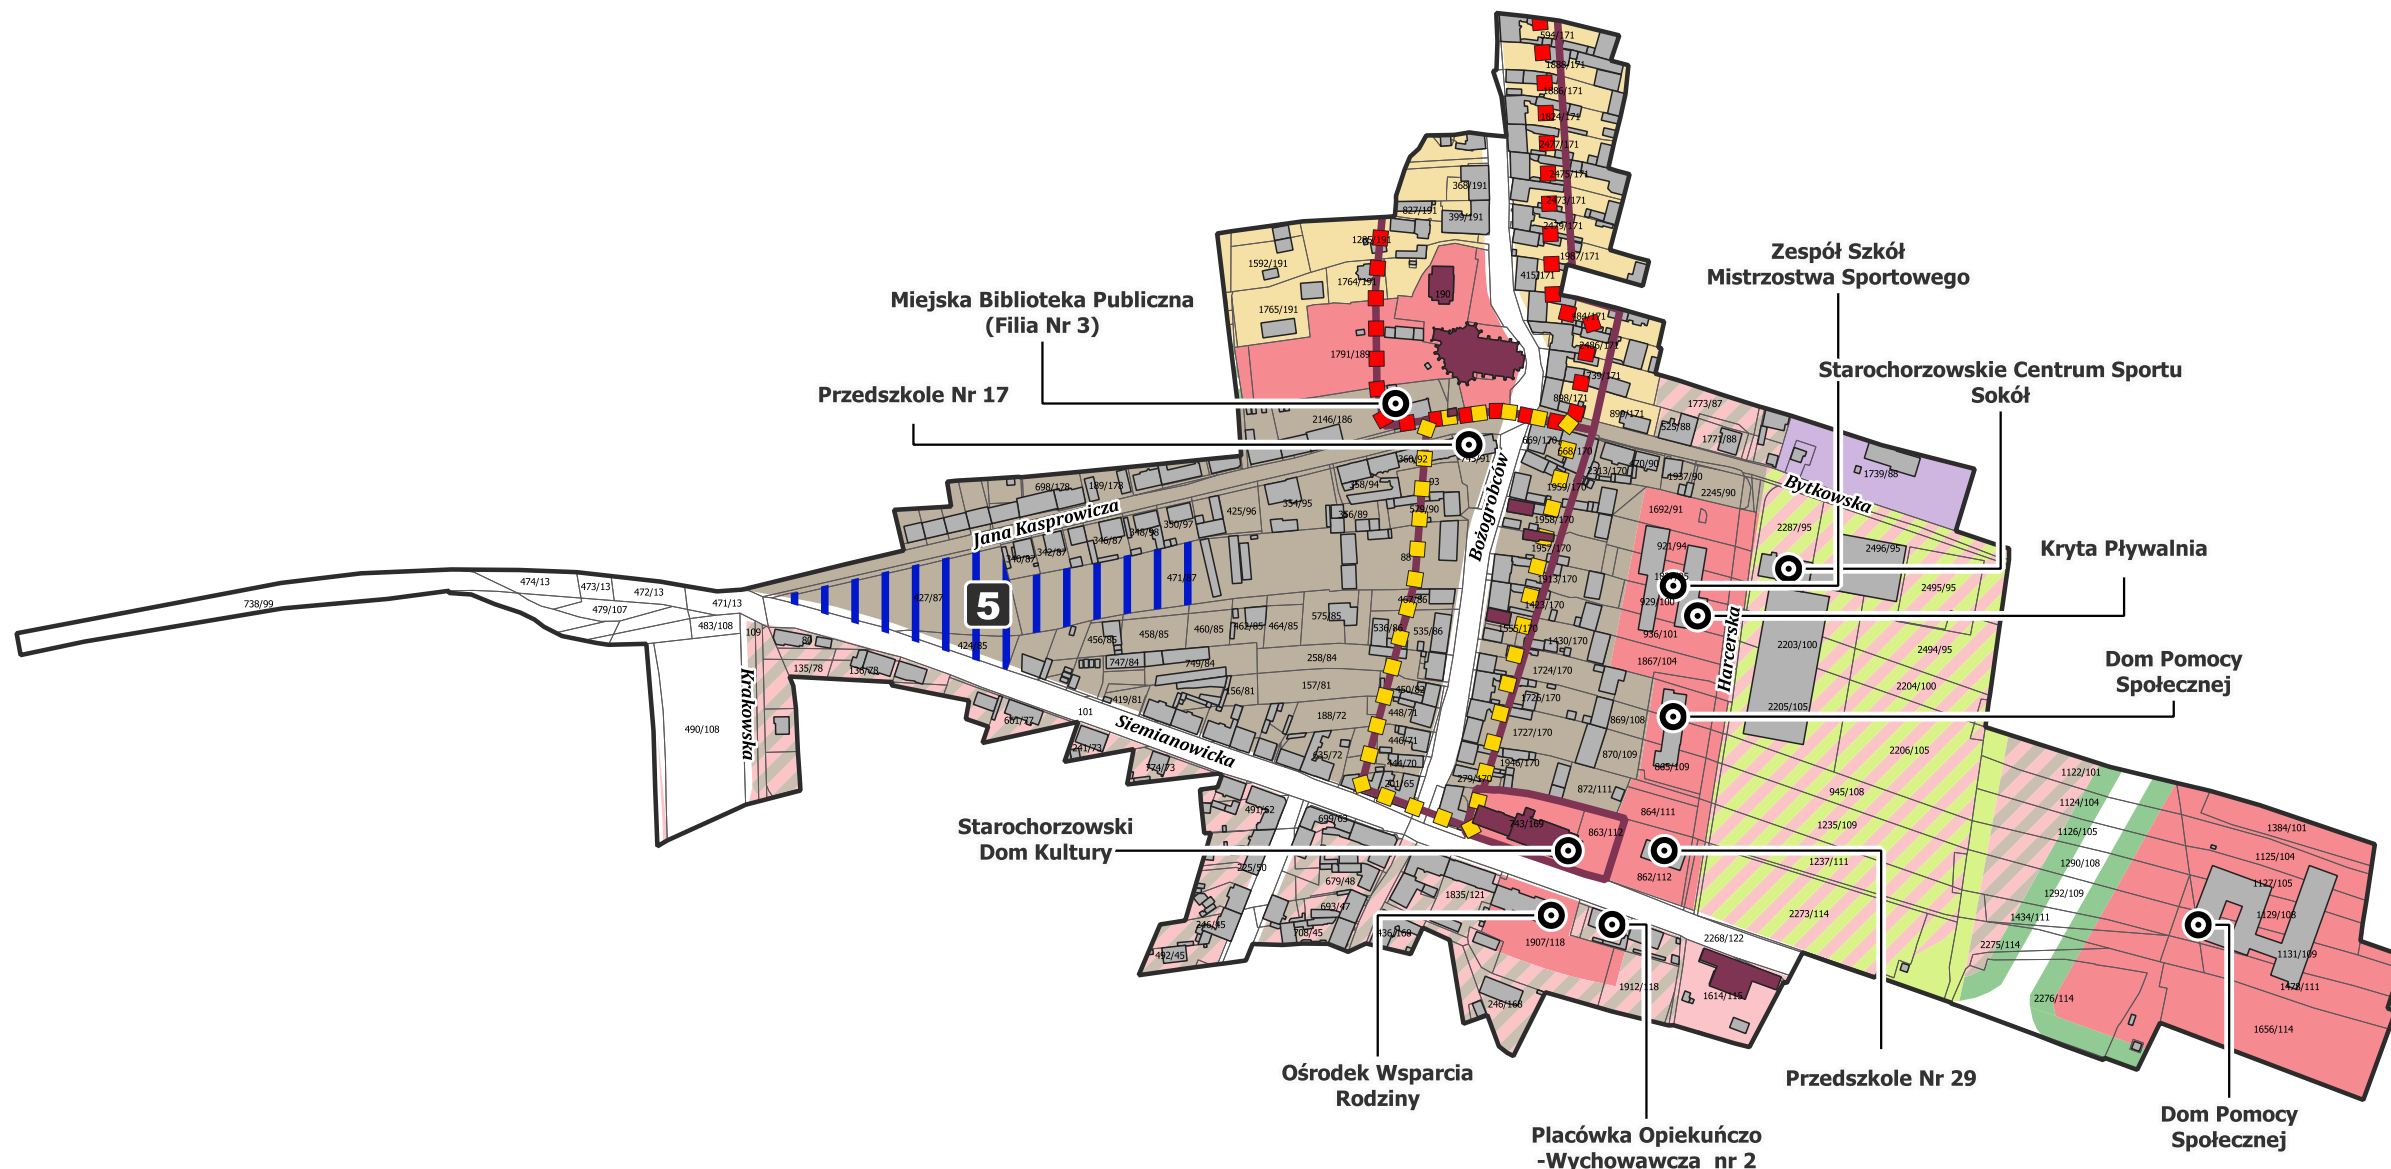

PODSTAWOWE KIERUNKI ZMIAN
FUNKCJONALNO-PRZESTRZENNICH
OBSZARU REWITALIZACJI MIASTA CHORZÓW

PODOBSZAR CHORZÓW STARY

0 100 200 m
SKALA 1:5000




PODSTAWOWE KIERUNKI ZMIAN
FUNKCJONALNO-PRZESTRZENNICH
OBSZARU REWITALIZACJI MIASTA CHORZÓW

PODOBSZAR
MACIEJKOWICE


0 100 200 m

SKALA 1:5000

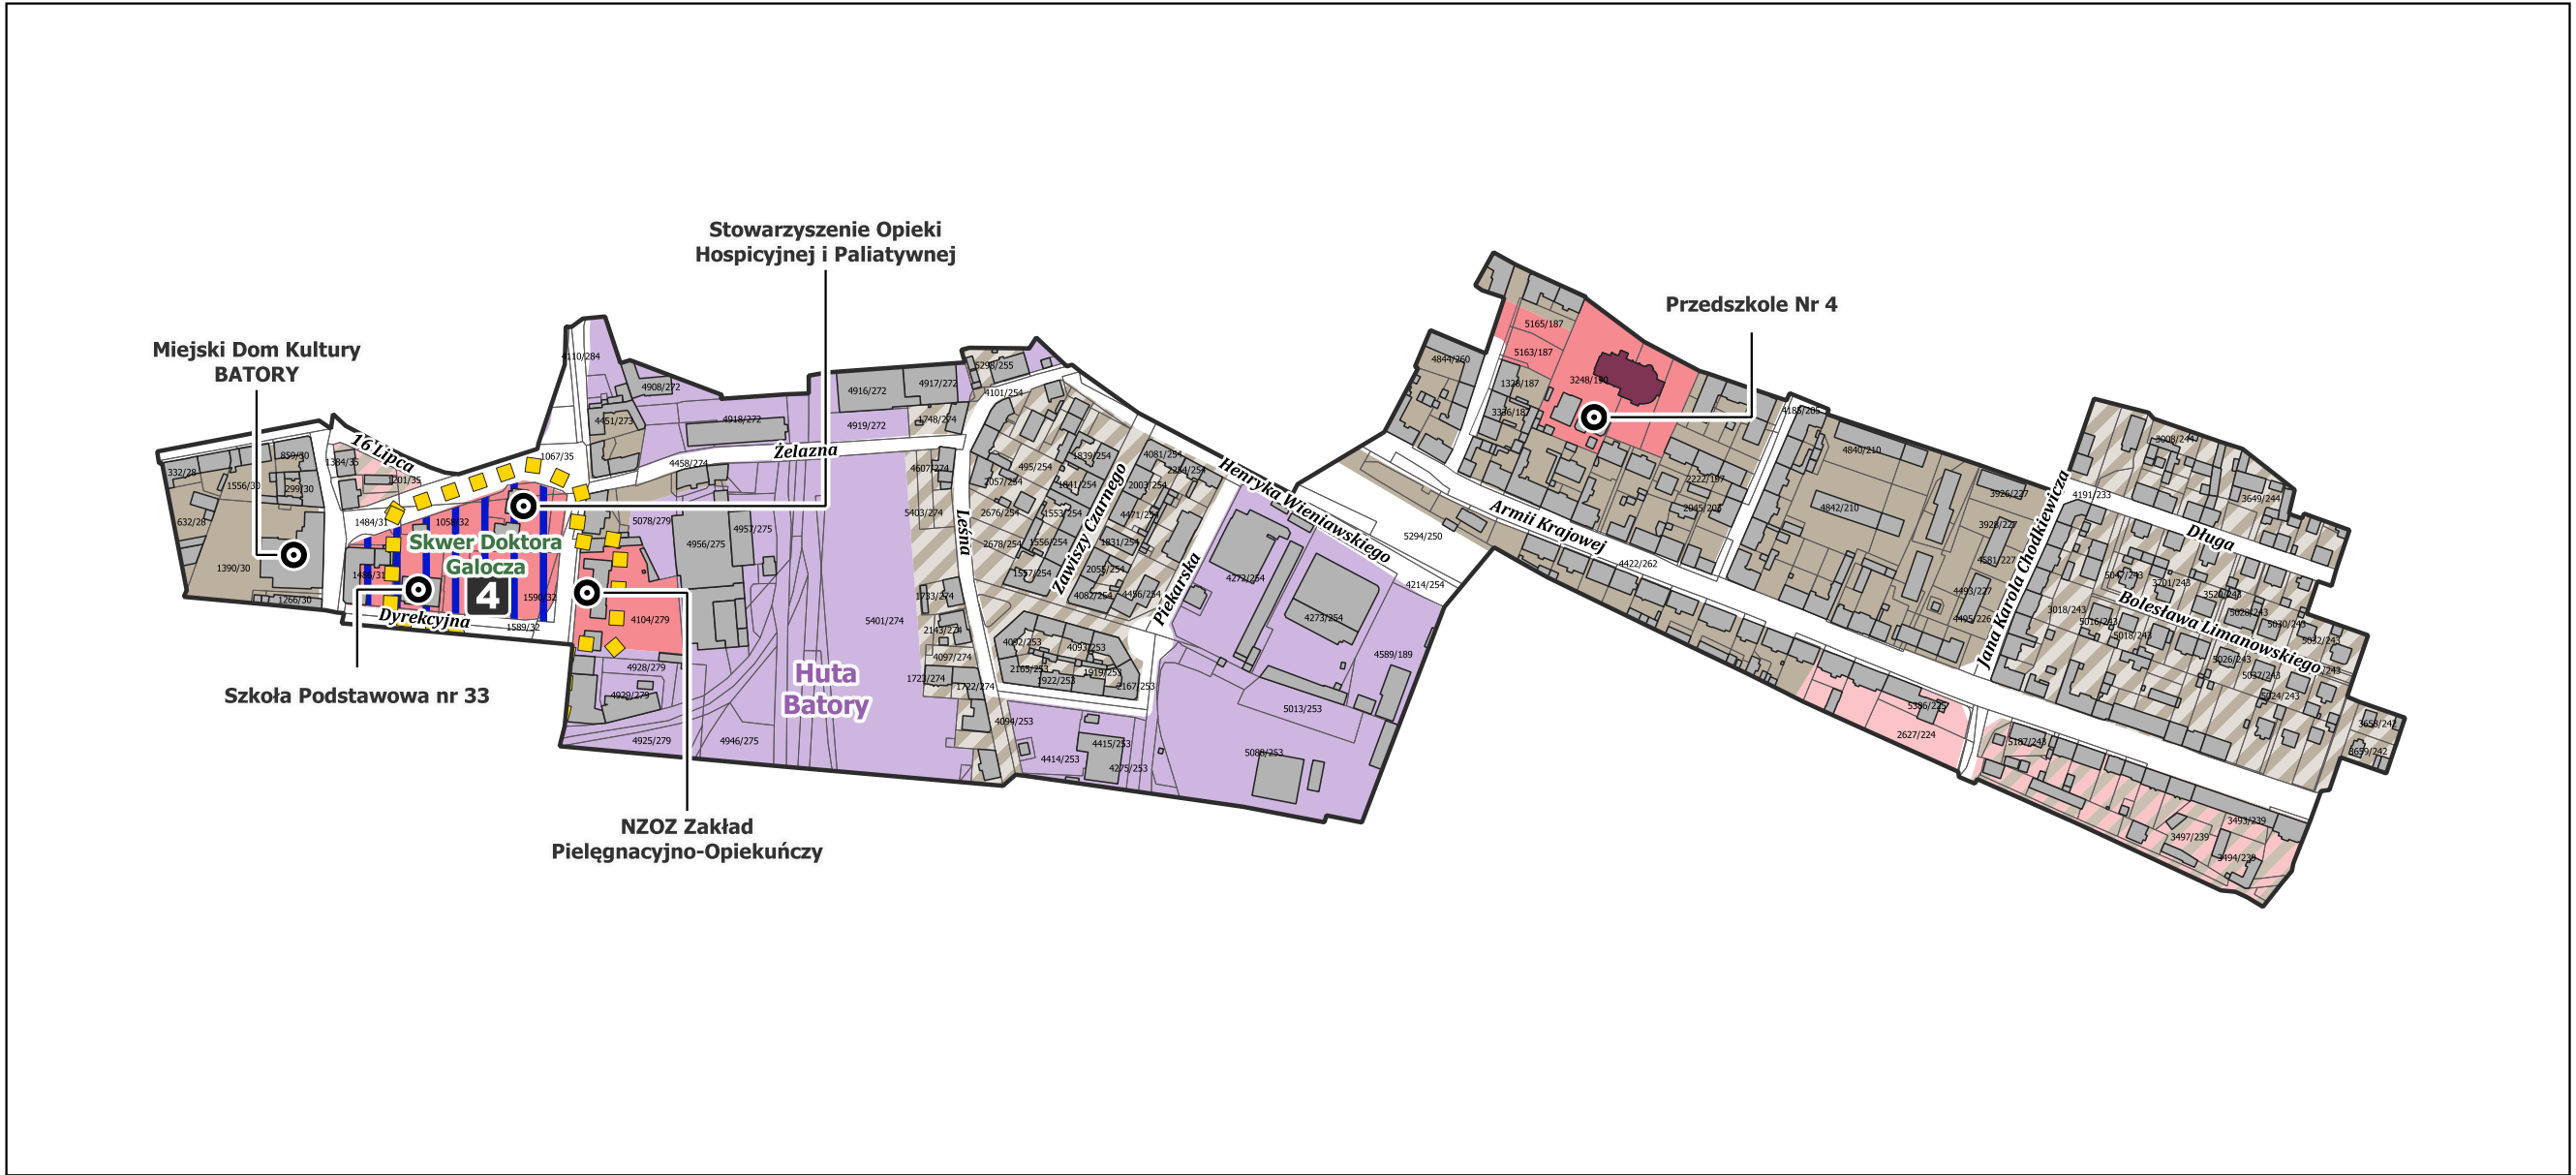


PODSTAWOWE KIERUNKI ZMIAN
FUNKCJONALNO-PRZESTRZENNYCH
OBSZARU REWITALIZACJI MIASTA CHORZÓW

PODOBSZAR CHORZÓW BATORY

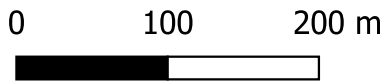


SKALA 1:5000

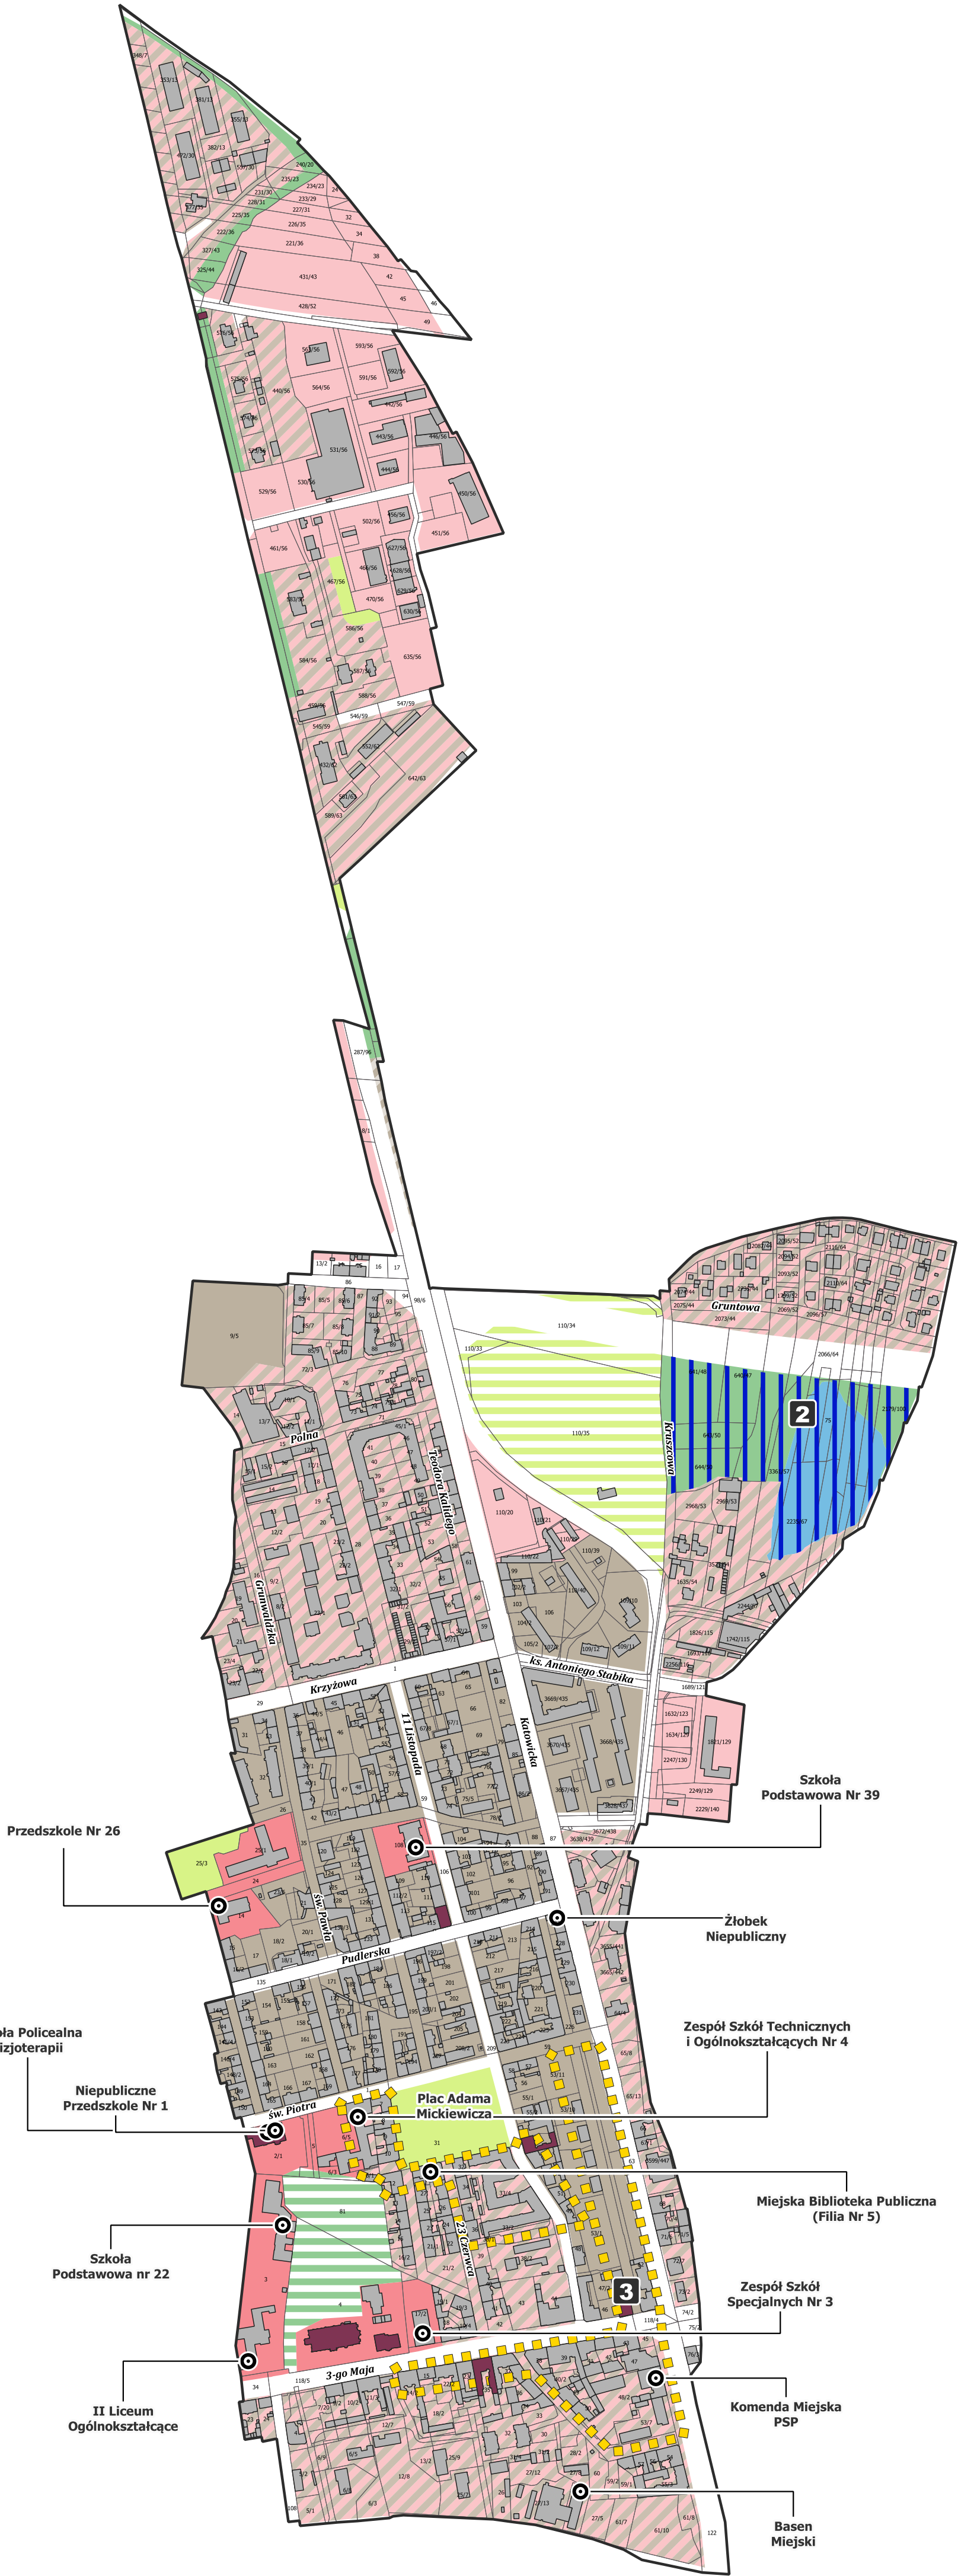



PODSTAWOWE KIERUNKI ZMIAN
FUNKCYJONALNO-PRZESTRZENNYCH
OBSZARU REWITALIZACJI MIASTA CHORZÓW

PODOBSZAR CHORZÓW II

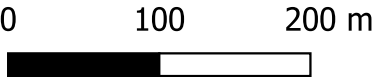

SKALA 1:5000

OBJAŚNIENIA:

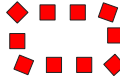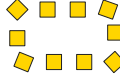-  ważniejsze instytucje
-  granica obszaru rewitalizacji
-  budynki
-  granica działek ewidencyjnych
-  obszary wymagające zmiany miejscowych planów zagospodarowania przestrzennego
-  Strefa pełnej ochrony konserwatorskiej "A"
-  Strefa pośredniej ochrony konserwatorskiej "B"
-  Obiekt zabytkowy wpisany do rejestru zabytków
-  Obszar zabytkowy wpisany do rejestru zabytków

Podstawowe przedsięwzięcia rewitalizacyjne:

- 1** Kompleksowa Rewitalizacja Parku "Dolina Górnika" przy ul. Wiejskiej w Chorzowie
- 2** Kompleksowa Rewitalizacja Cwajki poprzez wykorzystanie potencjału Stawu Herman
- 3** Adaptacja zabytkowego budynku przy ul. Kalidego 1 w Chorzowie na potrzeby nowej siedziby Oddziału Historii Miasta i Regionu Muzeum Hutnictwa w Chorzowie
- 4** Rewitalizacja przestrzeni publicznych podobszaru Chorzów Batory
- 5** Zagospodarowanie terenu u zbiegu ulic Siemianowickiej i Kasprowicza – II etap
- 6** Zielony Szlak Wolności

Docelowa struktura funkcjonalno-przestrzenna wg miejscowych planów zagospodarowania przestrzennego:

-  tereny zabudowy śródmiejskiej
-  tereny zabudowy mieszkaniowej jednorodzinnej
-  tereny zabudowy mieszkaniowej wielorodzinnej
-  tereny zabudowy mieszkaniowej mieszanej
-  tereny usług i zabudowy mieszkaniowej
-  tereny usług
-  tereny usług publicznych
-  tereny produkcyjne
-  tereny usług sportu i rekreacji
-  tereny zieleni urządzonej
-  tereny ogrodów działkowych
-  tereny zadrzewień i zieleni izolacyjnej
-  tereny cmentarzy
-  tereny wód powierzchniowych